



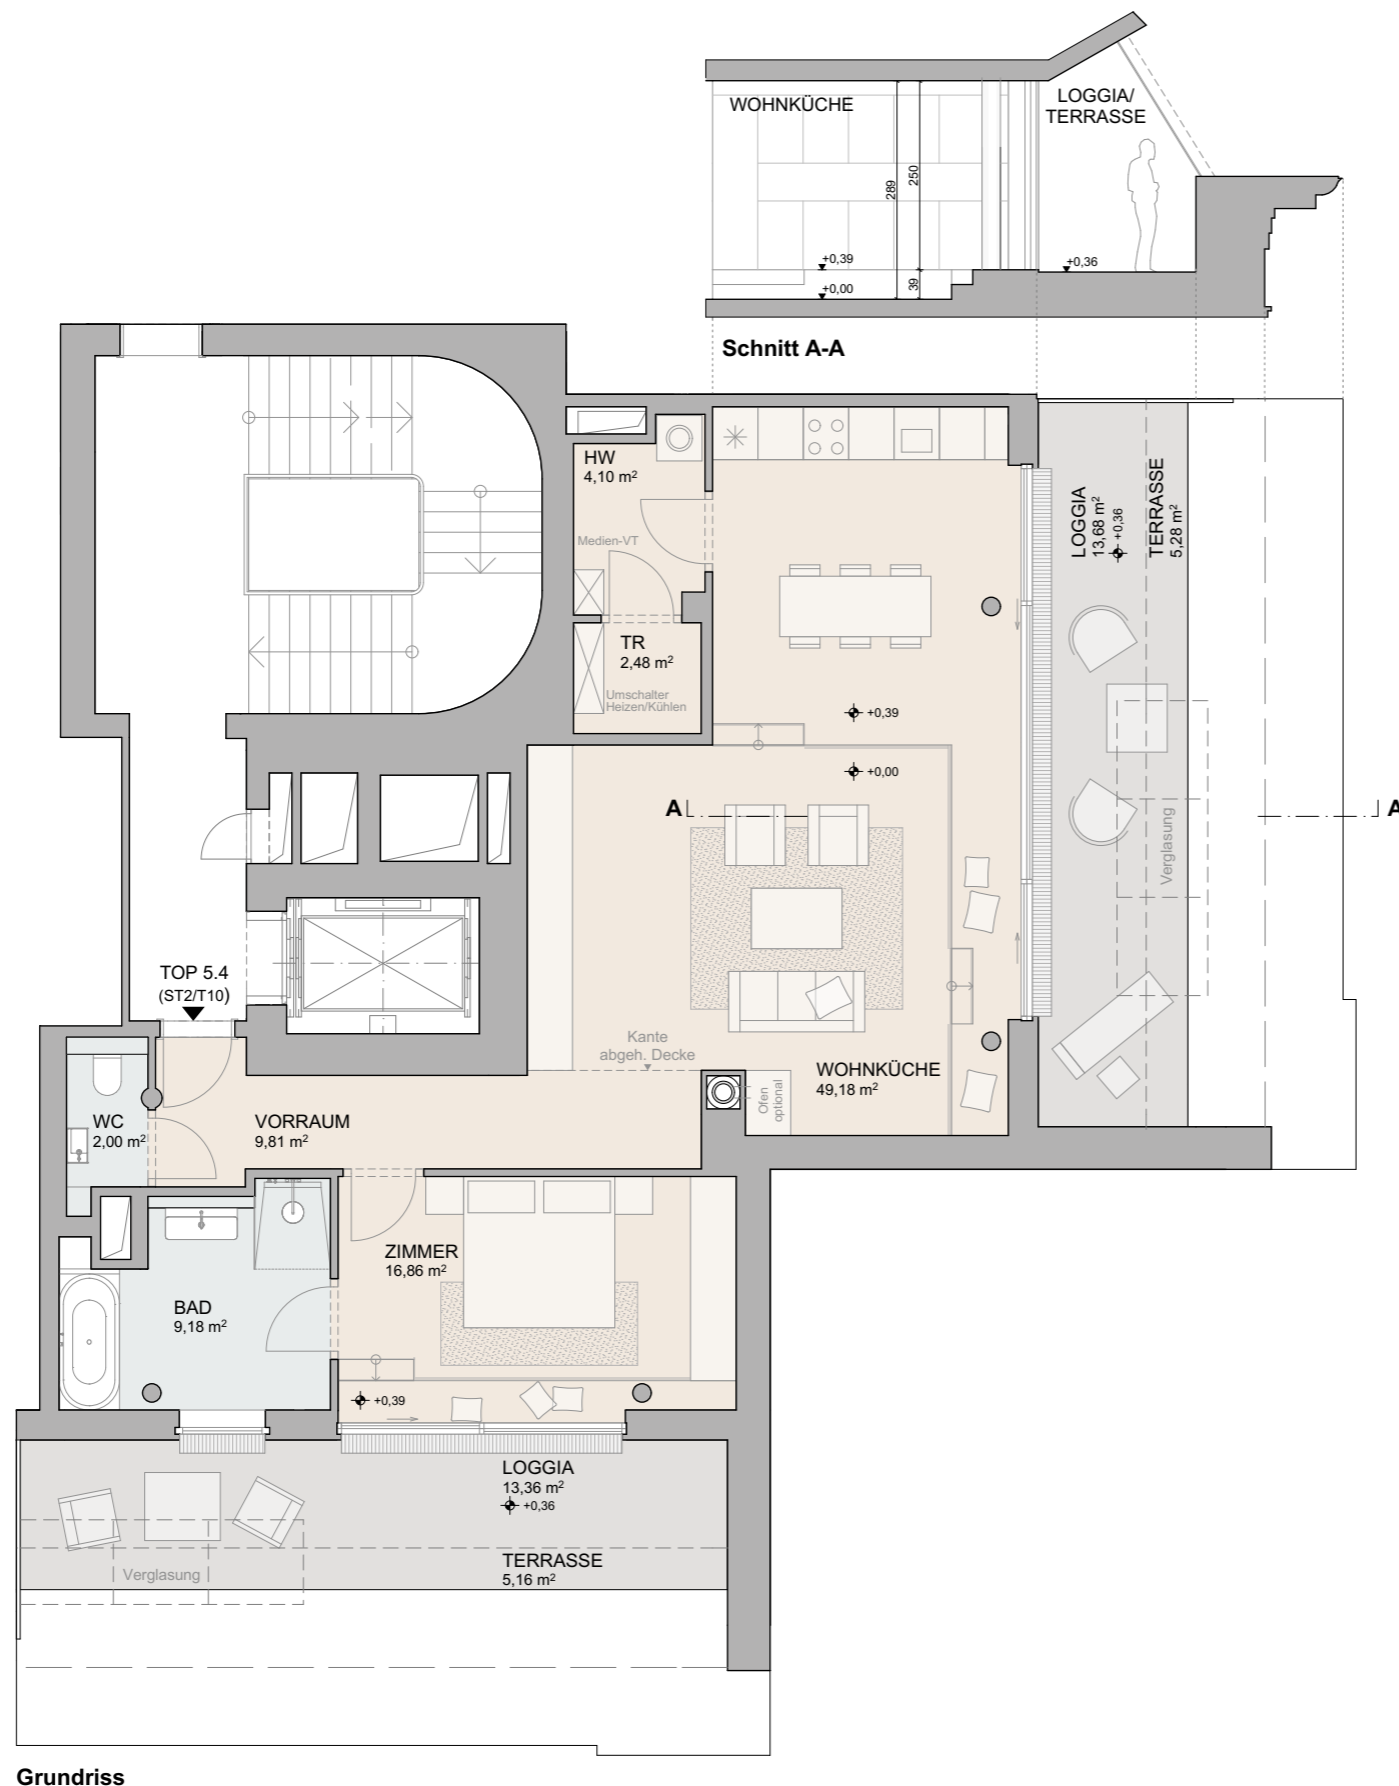

COTTON RESIDENCE

TOP 5.4 5. OBERGESCHOSS

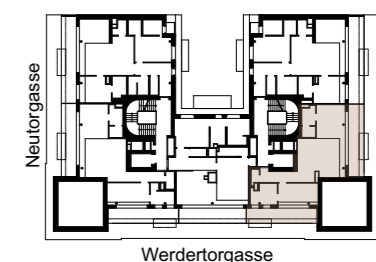

Grundriss

Schnitt A-A

Wohnfläche gesamt	93,61m²
Loggien gesamt	27,04m ²
Terrassen gesamt	10,44m ²
Keller	ca. 5,64m ²

Raumhöhe (RH)	2,89m
Raumhöhe Bereich Podest	2,50m
RH bei abgehängter Decke	mind. ca. 2,10m

VERKAUF EXKLUSIV DURCH




Otto Immobilien Wohnen
+43 1 512 77 77 - 341
cotton@otto.at
www.otto.at



Planstand: NEU_AP_GPAR_F16; Plandatum 16.02.2018

Die in der Plandarstellung dargestellte Möblierung ist schematisch und dient ausschließlich zur Illustration. Dies gilt auch für fixe Einrichtungen wie Küche, Kaminofen, Jacuzzi, etc. Diese Darstellungen sind unverbindliche Plankopien welche den aktuellen Entwurfsstand bei Drucklegung repräsentieren. Der Planung und Ausführung sind Änderungen vorbehalten. Es gilt die Bau- und Ausstattungsbeschreibung. Änderungen vorbehalten. Die Raum- und Wohnungsgrößen können sich durch die Detailplanung geringfügig ändern.

AR = Abstellraum, HW = Hauswirtschaftsraum, SR = Schrankraum, TR = Technikraum

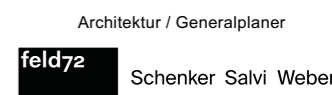

Weitere Generalplanerleistungen

